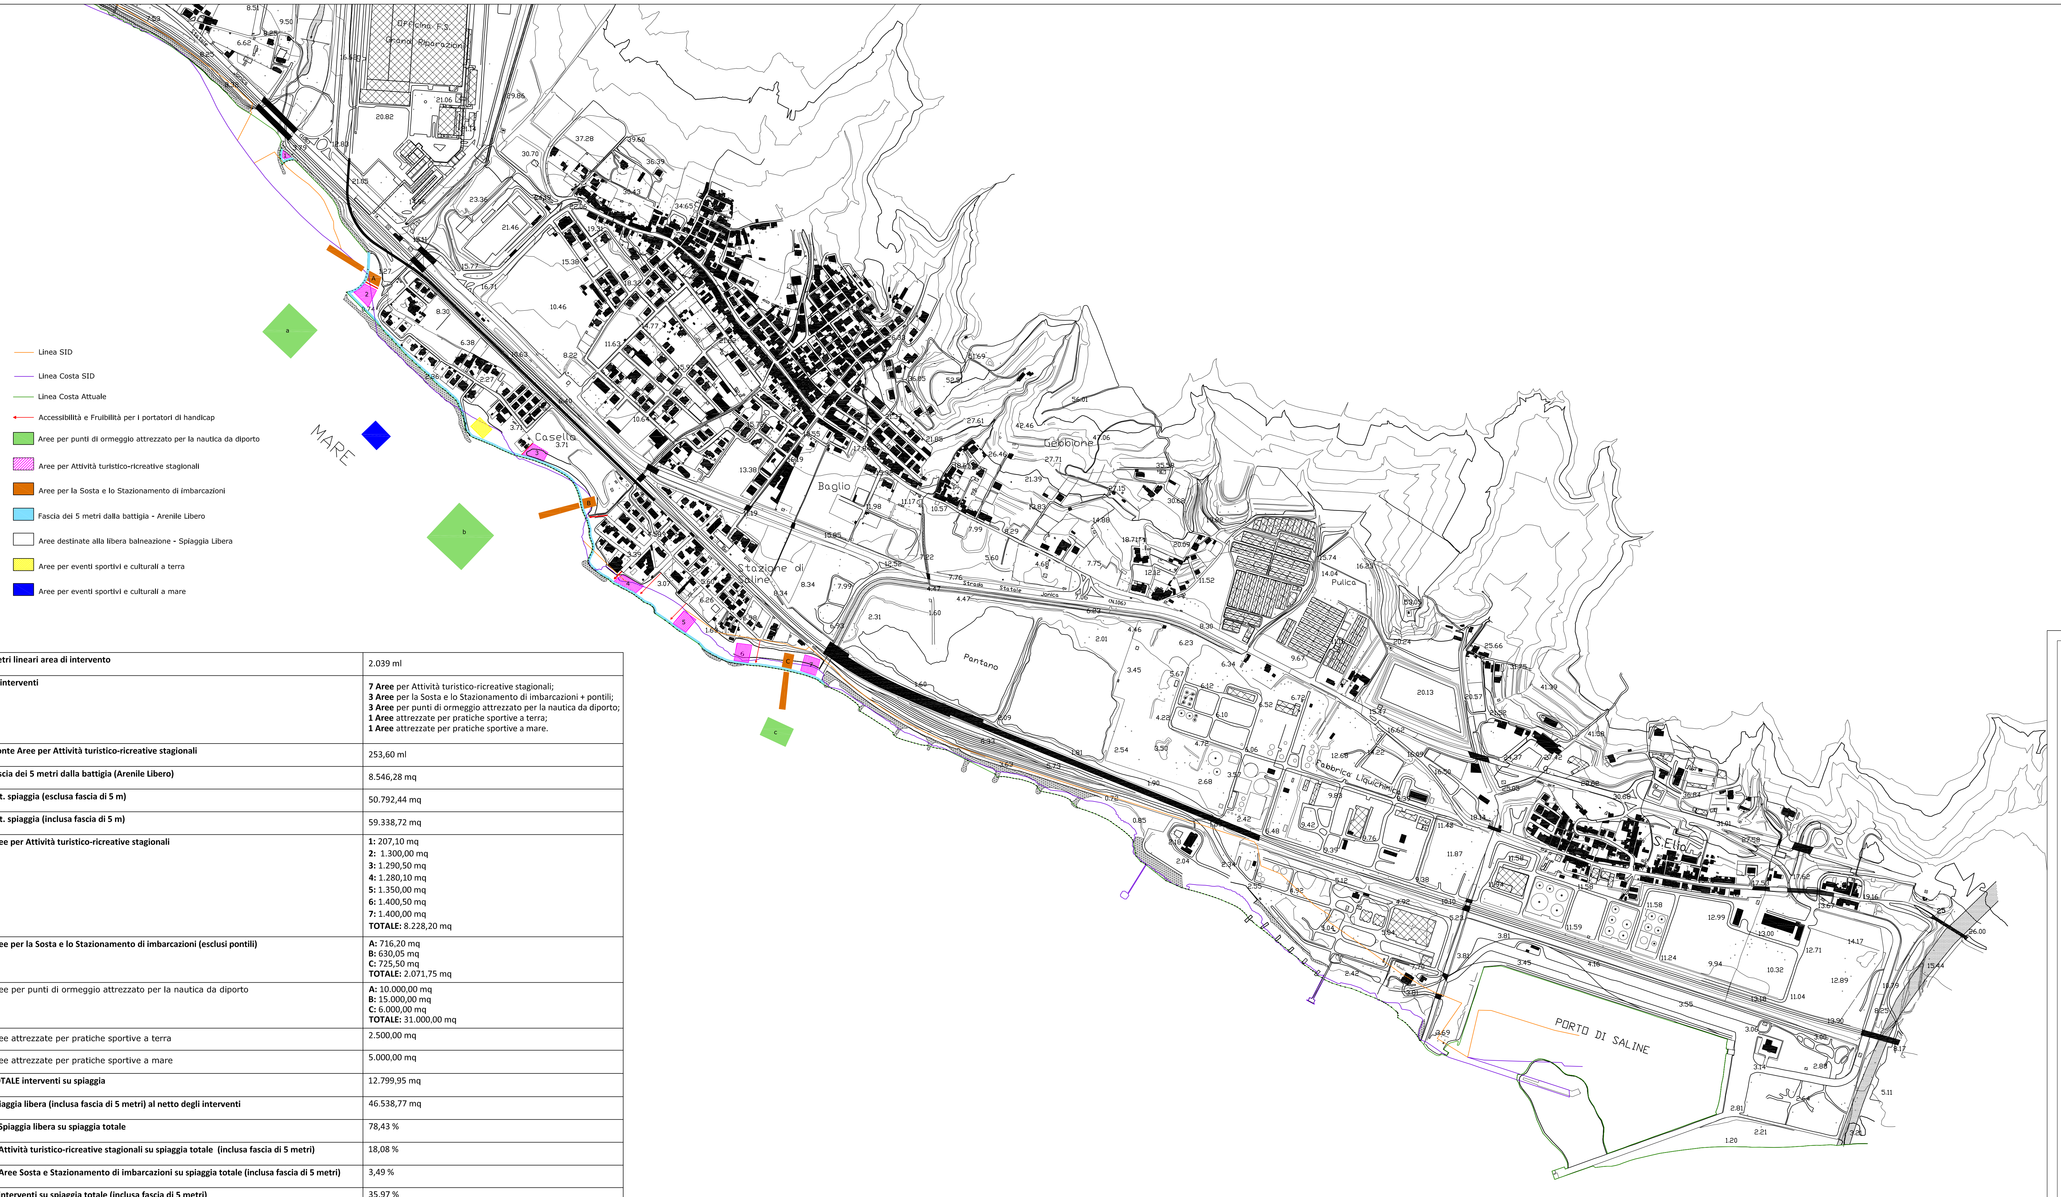

Metri lineari area di intervento	2.039 ml
N. interventi	**7 Aree** per Attività turistico-ricreative stagionali; **3 Aree** per la Sosta e lo Stazionamento di imbarcazioni + pontili; **3 Aree** per punti di ormeggio attrezzato per la nautica da diporto; **1 Aree** attrezzate per pratiche sportive a terra; **1 Aree** attrezzate per pratiche sportive a mare.
Fronte Aree per Attività turistico-ricreative stagionali	253,60 ml
Fascia dei 5 metri dalla battigia (Arenile Libero)	8.546,28 mq
Tot. spiaggia (esclusa fascia di 5 m)	50.792,44 mq
Tot. spiaggia (inclusa fascia di 5 m)	59.338,72 mq
Aree per Attività turistico-ricreative stagionali	**1:** 207,10 mq **2:** 1.300,00 mq **3:** 1.290,50 mq **4:** 1.280,10 mq **5:** 1.350,00 mq **6:** 1.400,50 mq **7:** 1.400,00 mq **TOTALE:** 8.228,20 mq
Aree per la Sosta e lo Stazionamento di imbarcazioni (esclusi pontili)	**A:** 716,20 mq **B:** 630,05 mq **C:** 725,50 mq **TOTALE:** 2.071,75 mq
Aree per punti di ormeggio attrezzato per la nautica da diporto	**A:** 10.000,00 mq **B:** 15.000,00 mq **C:** 6.000,00 mq **TOTALE:** 31.000,00 mq
Aree attrezzate per pratiche sportive a terra	2.500,00 mq
Aree attrezzate per pratiche sportive a mare	5.000,00 mq
TOTALE interventi su spiaggia	12.799,95 mq
Spiaggia libera (inclusa fascia di 5 metri) al netto degli interventi	46.538,77 mq
% Spiaggia libera su spiaggia totale	78,43 %
% Attività turistico-ricreative stagionali su spiaggia totale (inclusa fascia di 5 metri)	18,08 %
% Aree Sosta e Stazionamento di imbarcazioni su spiaggia totale (inclusa fascia di 5 metri)	3,49 %
% interventi su spiaggia totale (inclusa fascia di 5 metri)	35,97 %

COMUNE DI MONTEBELLO JONICO
Provincia di Reggio Calabria

PIANO COMUNALE DI SPIAGGIA

PROGETTO PRELIMINARE

ZONIZZAZIONE E FASCE DI UTILIZZO

TAVOLA PRE_P1.1 — scala 1:5000

Il Sindaco: Ugo Suraci
L'Assessore all'Urbanistica e LL.PP.: Arch. Pasquale Billari
Il Tecnico Progettista: Arch. Antonio Domenico Principato

Il RUP: Arch. Antonio Domenico Principato